

nective

SMART YOUR HOME!

Garázsajtó vezérlés

Mintacím

Erős, gyengeáramú és automatika terve

Név: Mintanév

Telefon: +36 30 minta telefon / E-mail:minta@nective.hu

TERVEZŐ:

Munka megnevezése:

Mintacím

Villamos terv

Rajz megnevezése:

Automatika, garázsajtó vezérlés

Ügyvezető:

-

Automatika: --

Rajzoló neve: Mintanév

Tervfajta:

Munkaközi V0.0

Lapok száma:

3

Oldalszám:

1


Munkaszám:

Dátum:

2022.09.29.

Rajzszám:


MOO_0301_2022

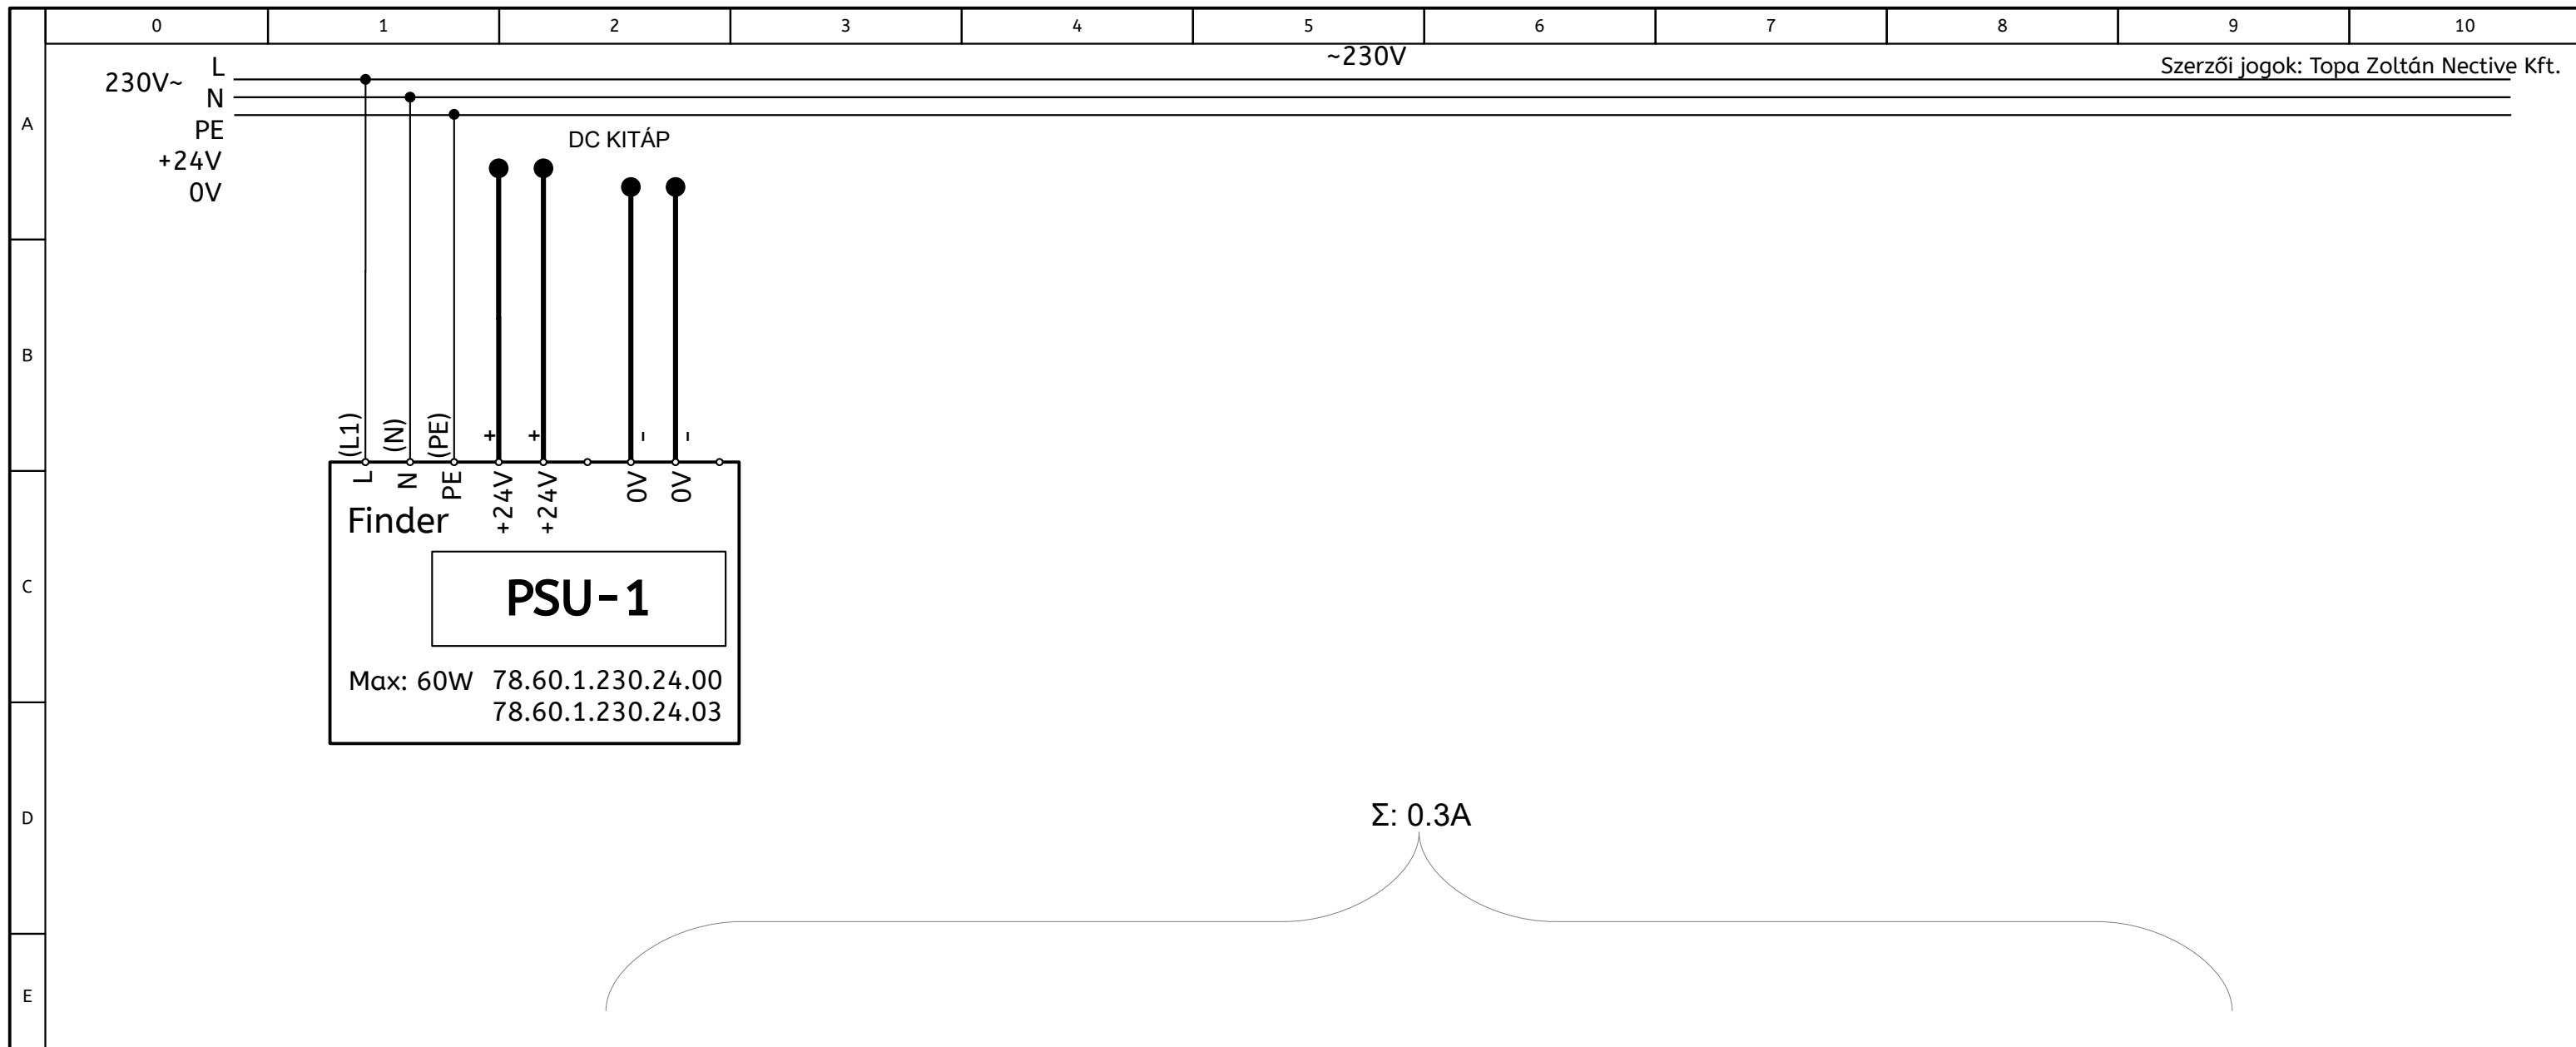

BEMENET	LEÁG.SZÁM	0	-	-	-	-	-	-	-	Bemeneti funk.
	MEGNEVEZÉS:	230V ~	-	-	-	-	-	-	-	Rendszer tápegység
	KÁBEL TÍPUS	MTK 3x1,5mm2	-	-	-	-	-	-	-	KÁBEL TÍPUS
	Fesz./ terh.:	24V/2,5A	-	-	-	-	-	-	-	Fesz./ terh.:

KIMENET	LEÁG.SZÁM	0	GD-1	-	-	-	-	-	-	Kimeneti funk.
	MEGNEVEZÉS:	DC	Garázsajtó vezérlés 1.	-	-	-	-	-	-	Rendszer tápegység
	KÁBEL TÍPUS	MKH 0,75mm2 x4	MKH 0,75mm2	-	-	-	-	-	-	KÁBEL TÍPUS
	Fesz./ terh.:	24V/ 21A	0,3	-	-	-	-	-	-	Fesz./ terh.:
	Védelem:	2A C- AC oldalon								Védelem

TERVEZŐ:	Munka megnevezése: Mintacím Villamos terv	Ügyvezető: -	Tervfajta: Munkaközi V0.0	Munkaszám:
	Rajz megnevezése: Nective rendszer tápegység 1		Automatika: -- Rajzoló neve: Mintanév	Lapok száma: 3
			Oldalszám: 2	Rajzszám: MOO_0301_2022

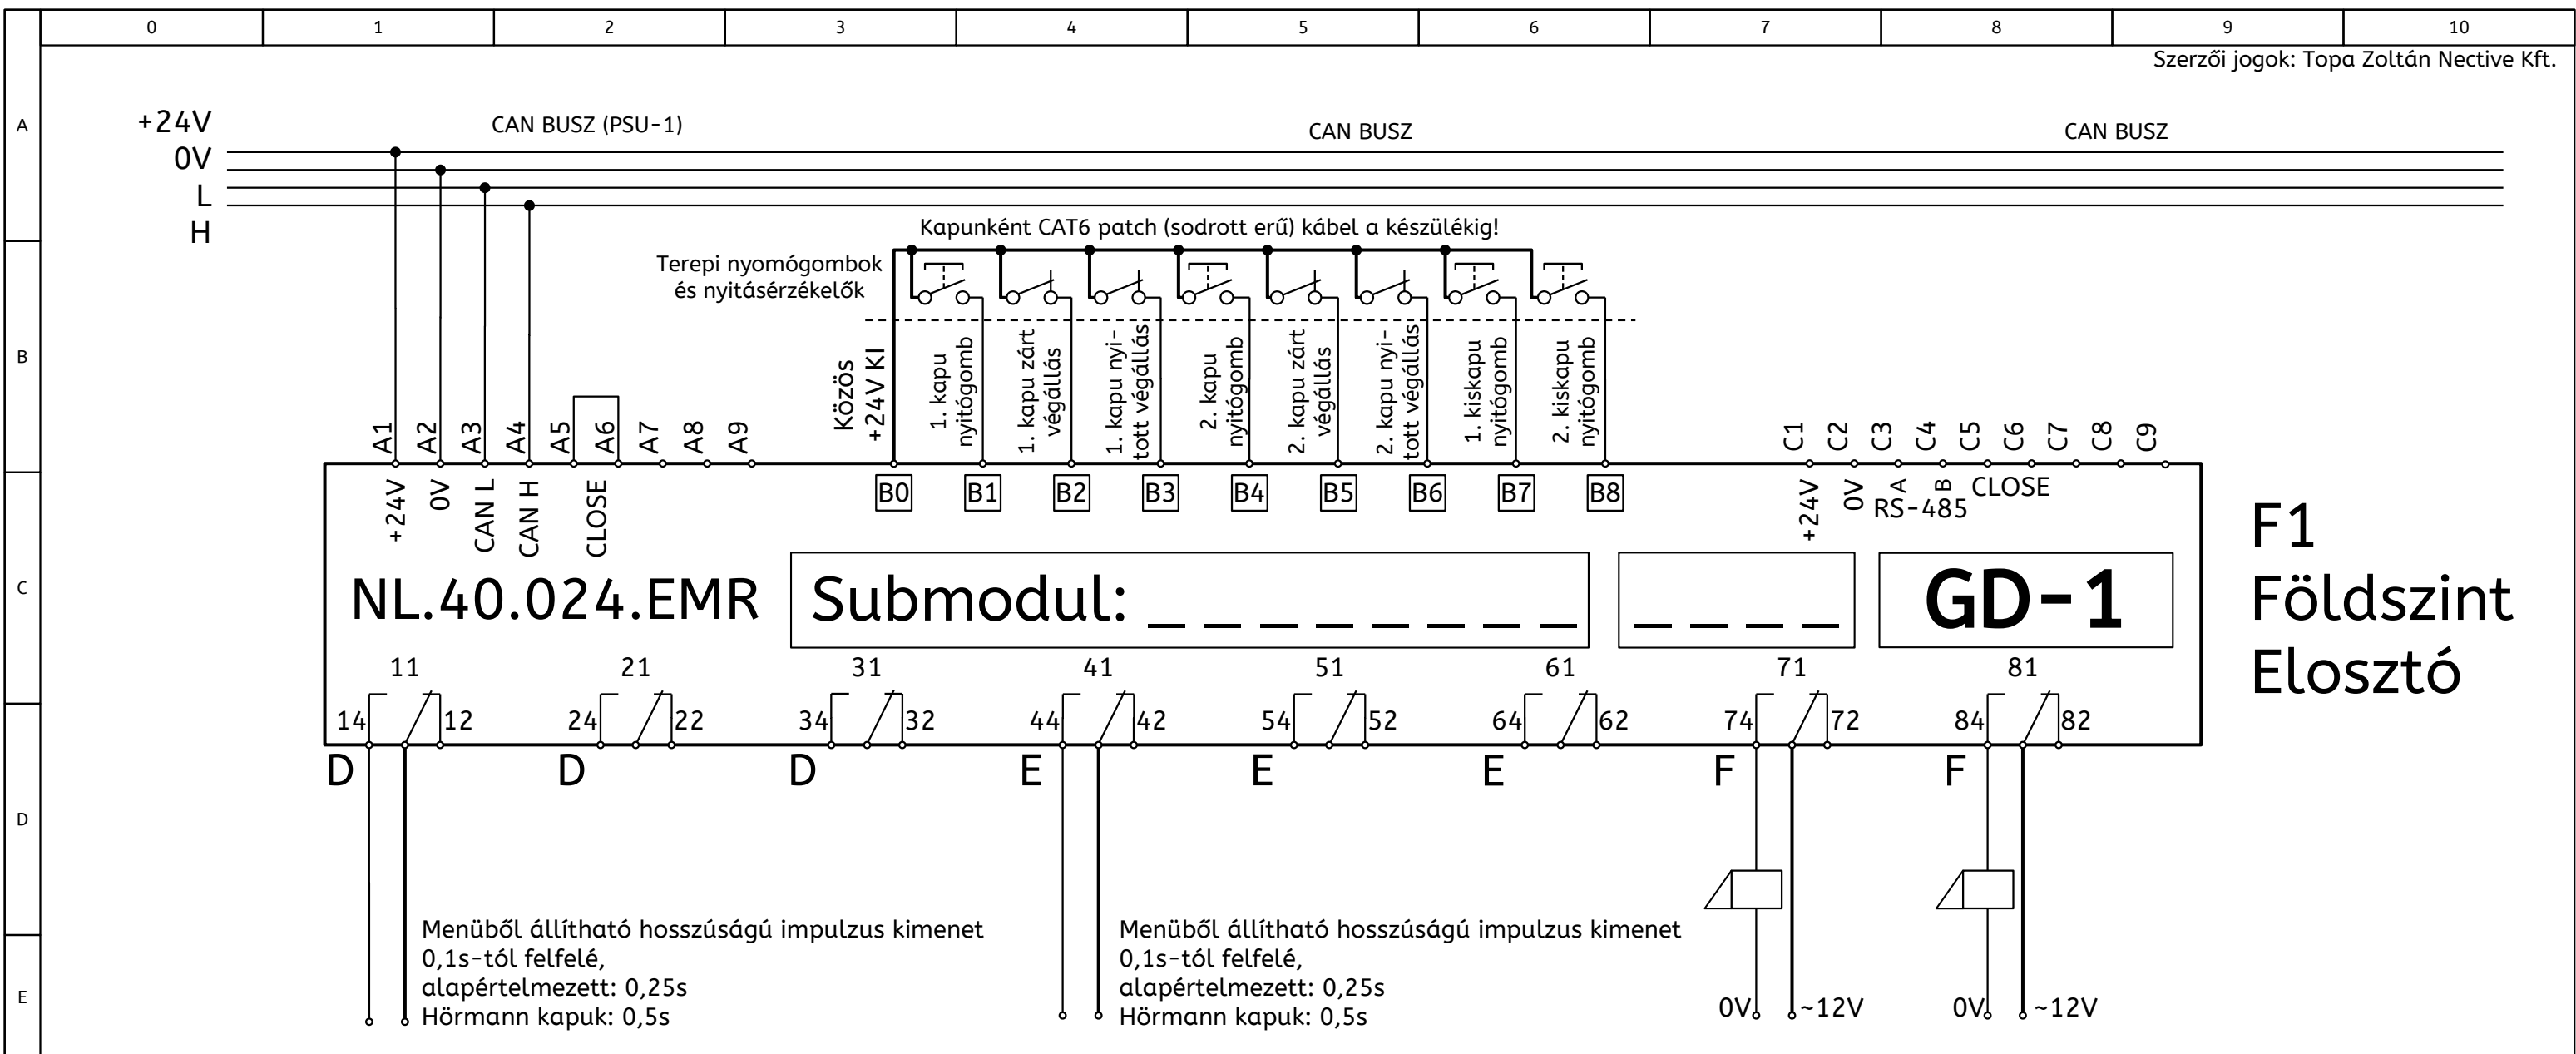

F1 Földszint Elosztó

BEMENET	LEÁG.SZÁM	[B1]	[B2]	[B3]	[B4]	[B5]	[B6]	[B7]	[B8]	Bemeneti funkciók
	MEGNEVEZÉS:	1. kapu nyomógomb bemenet	1.kapu zárt végállás bemenet	1.kapu nyitott végállás bemenet (opcionális)	2. kapu nyomógomb bemenet	2.kapu zárt végállás bemenet	2.kapu nyitott végállás bemenet (opcionális)	7. bemenet	8. bemenet	Garázs (Garage) Vezérlések
	KÁBEL TÍPUS	CAT 6 patch			CAT 6 patch			CAT 6 patch	CAT 6 patch	Kábel, vezeték típus
	Fesz./ terh.:	24V / 500+500+500uA			24V / 500+500+500uA			24V / 500uA	24V / 500uA	Feszültség / Maximális terhelés

KIMENET	LEÁG.SZÁM	D14	E44	F74	F84	Kimeneti funkciók
	MEGNEVEZÉS:	Garázskapu 1 Impulzus vezérlő Bemenetére N. O.	Garázskapu 2 Impulzus vezérlő Bemenetére N. O.	Ajtózár 1. kimenet	Ajtózár 2. kimenet	Garázs (Garage) Erőátvitel
	KÁBEL TÍPUS	MTL 2x0,5mm ² vagy CAT5E		MTL 2x1,5mm ²	MTL 2x1,5mm ²	Kábel, vezeték típus
	Fesz./ terh.:	-		12V	12V	Feszültség / Maximális terhelés
	Védelem:	-		800mA /15m/	800mA /15m/	Védelmi berendezés értéke

TERVEZŐ:	Munka megnevezése: Mintacím Villamos terv	Ügyvezető: -	Tervfajta: Munkaközi V0.0	Munkaszám:
	Rajz megnevezése: Automatika, garázsajtó vezérlés		Automatika: -- Rajzoló neve: Mintanév	Lapok száma: 3
			Oldalszám: 3	Rajzszám: MOO_0301_2022